



Kanton Bern

Gemeinde Rüderswil

Überbauungsordnung Rüderswilschachen

inkl. Zonenplanänderung

bestehend aus

- Überbauungsplan
- Überbauungsvorschriften (inkl. geringfügige Änderung vom 08.01.2007)
- Zonenplanänderung

4. April 2007

Format 30 X 63

ruefer
ingenieure ag



dipl. Kulturingenieure ETH / SIA
Bemstrasse 14
3550 Langnau i.E.
Tel. 034 408 48 48
Fax 034 408 48 49

Projekt 2013

GENEHMIGUNGSVERMERKE

Mitwirkung vom 12.05.2005 bis 23.05.2005

Vorprüfung vom 19.10.2005

Publikation im Amtsanzeiger Signau vom 01.12.2005

Publikation der geringfügigen Änderung im Amtsanzeiger Signau vom 18.01.2007

Öffentliche Auflage vom 01.12.2005 bis 03.01.2006

Öffentliche Auflage geringfügigen Änderung vom 18.01.2007 bis 19.02.2007

Einspracheverhandlung am –

Erledigte Einsprachen keine

Unerledigte Einsprachen keine

Rechtsverwahrungen keine

Beschlossen durch den Gemeinderat am 30.10.2006

Geringfügige Änderung beschlossen durch den Gemeinderat am 08.01.2007

Beschlossen durch die Einwohnergemeinde Rüderswil am 07.12.2006

Namens der Einwohnergemeinde:

Der Präsident: ...

Die Gemeindeschreiberin: ...


Die Richtigkeit dieser Angaben bescheinigt:

Rüderswil, den ... 5.4.07


Die Gemeindeschreiberin: ...

Genehmigt durch das Amt für Gemeinden und Raumordnung am: 13. AUG. 2007

Zonenplan alter Zustand 1:2000

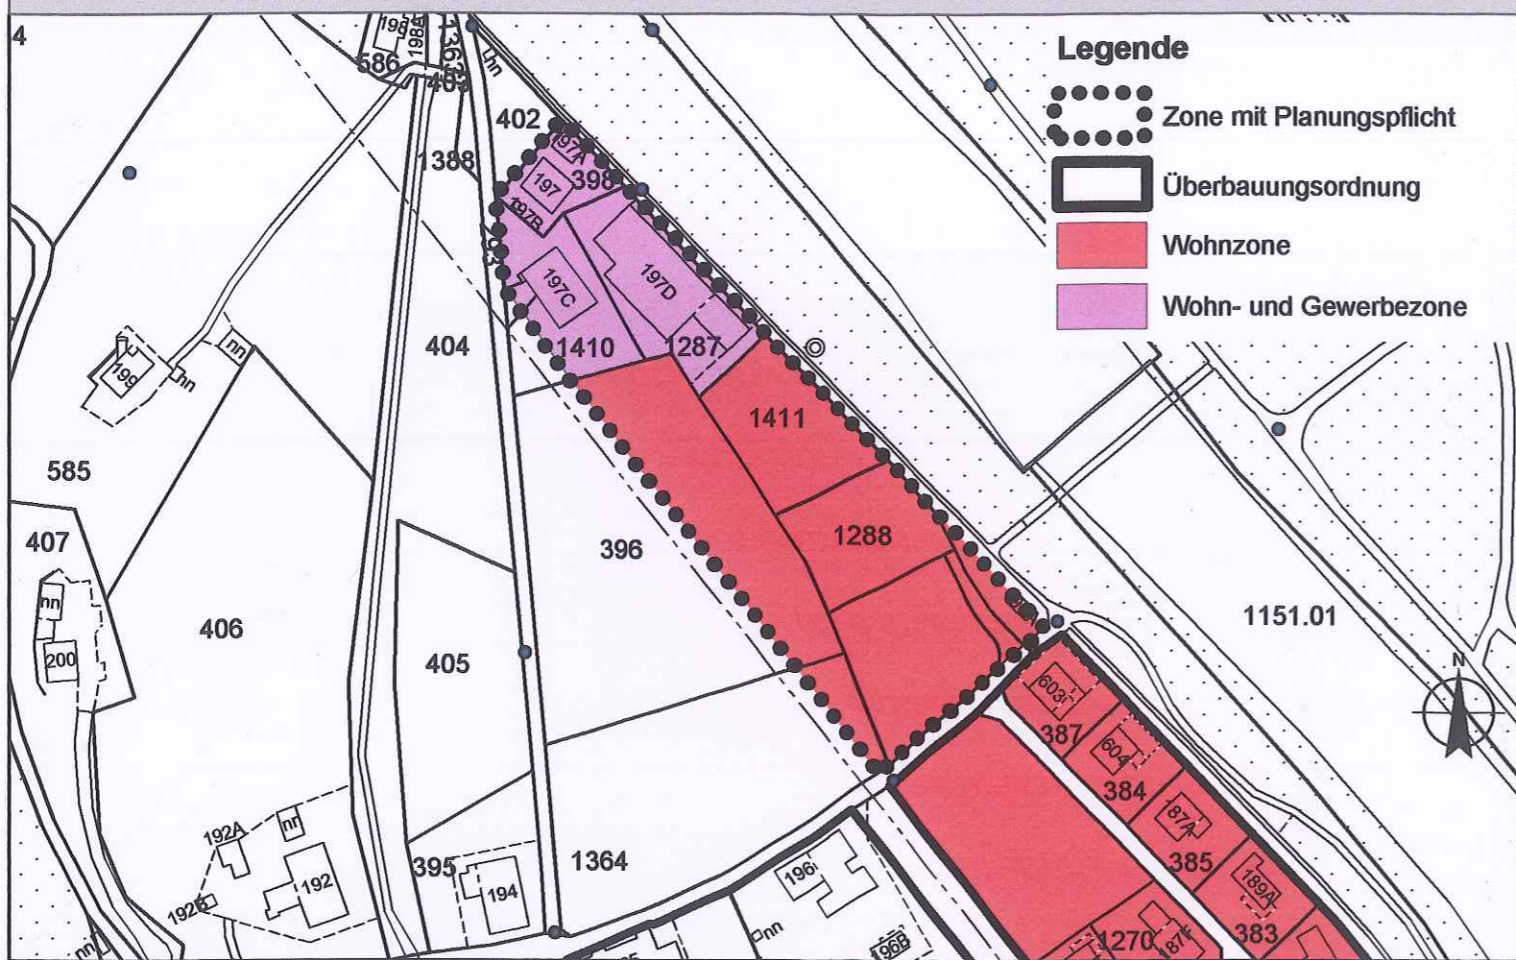

Überbauungsordnung: Überbauungsplan 1:1000

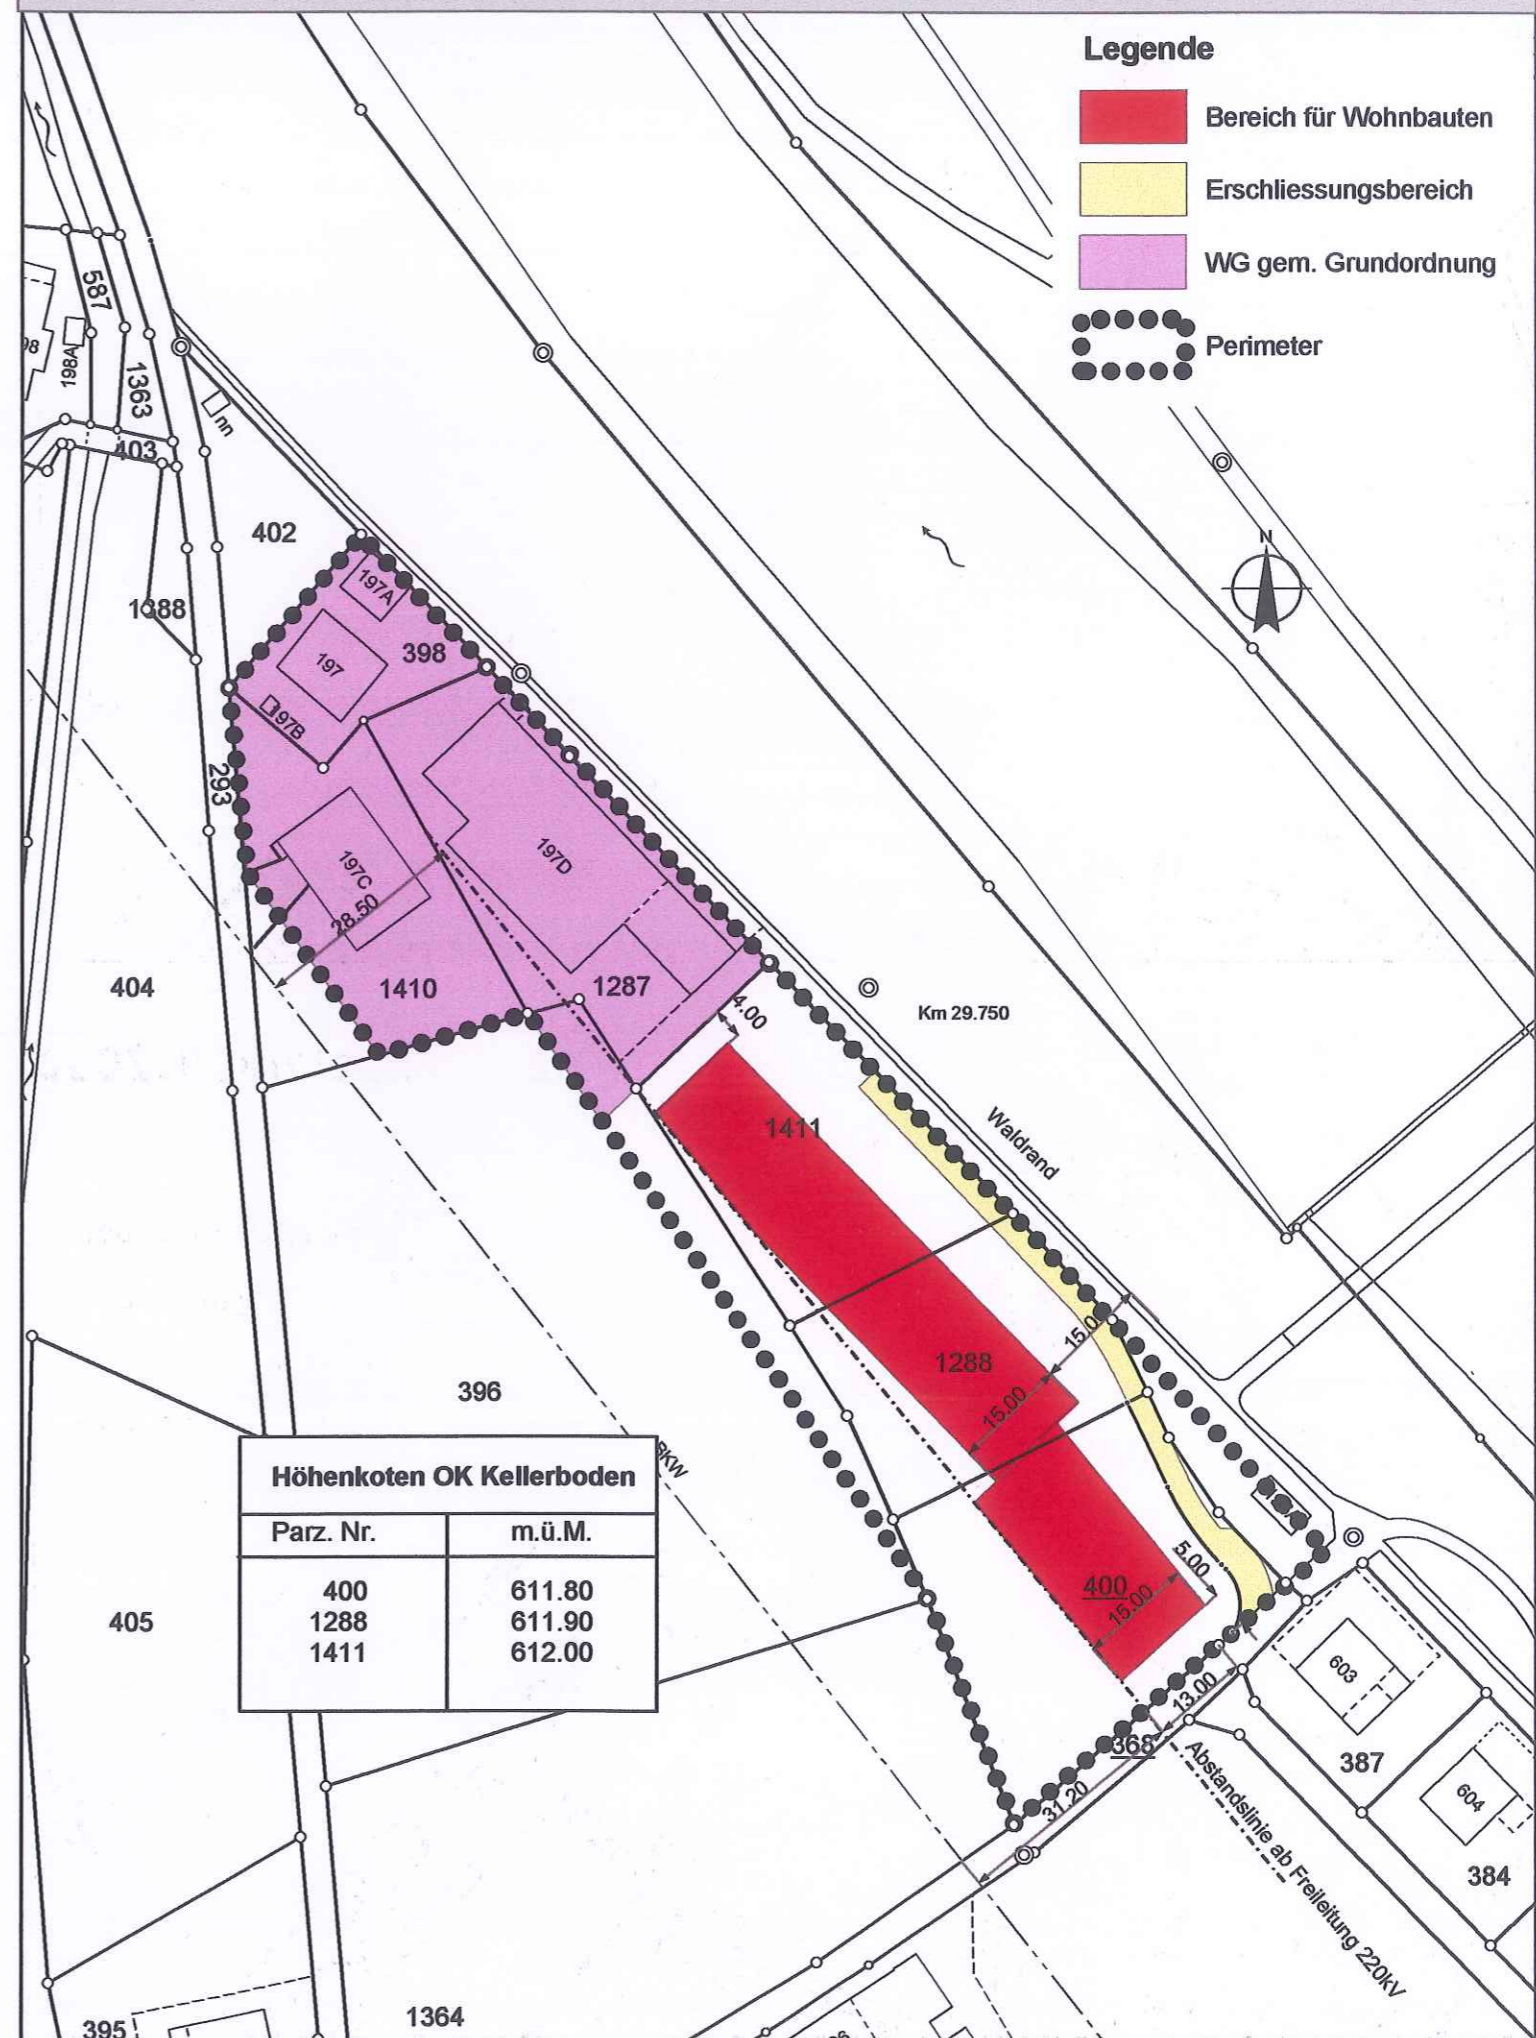

Zonenplan neuer Zustand 1:2000

